



Niveau 0 / GLV

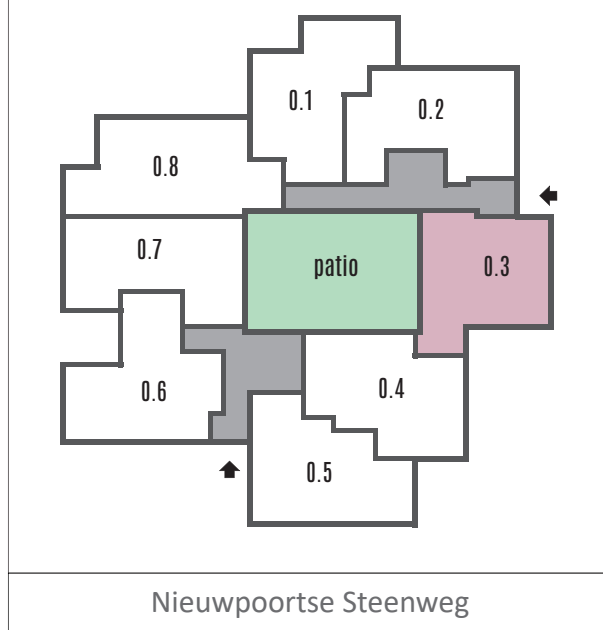

App 0.3

App. 88,22 m²
Terras 21,60 m²
TOTAAL 109,82 m²

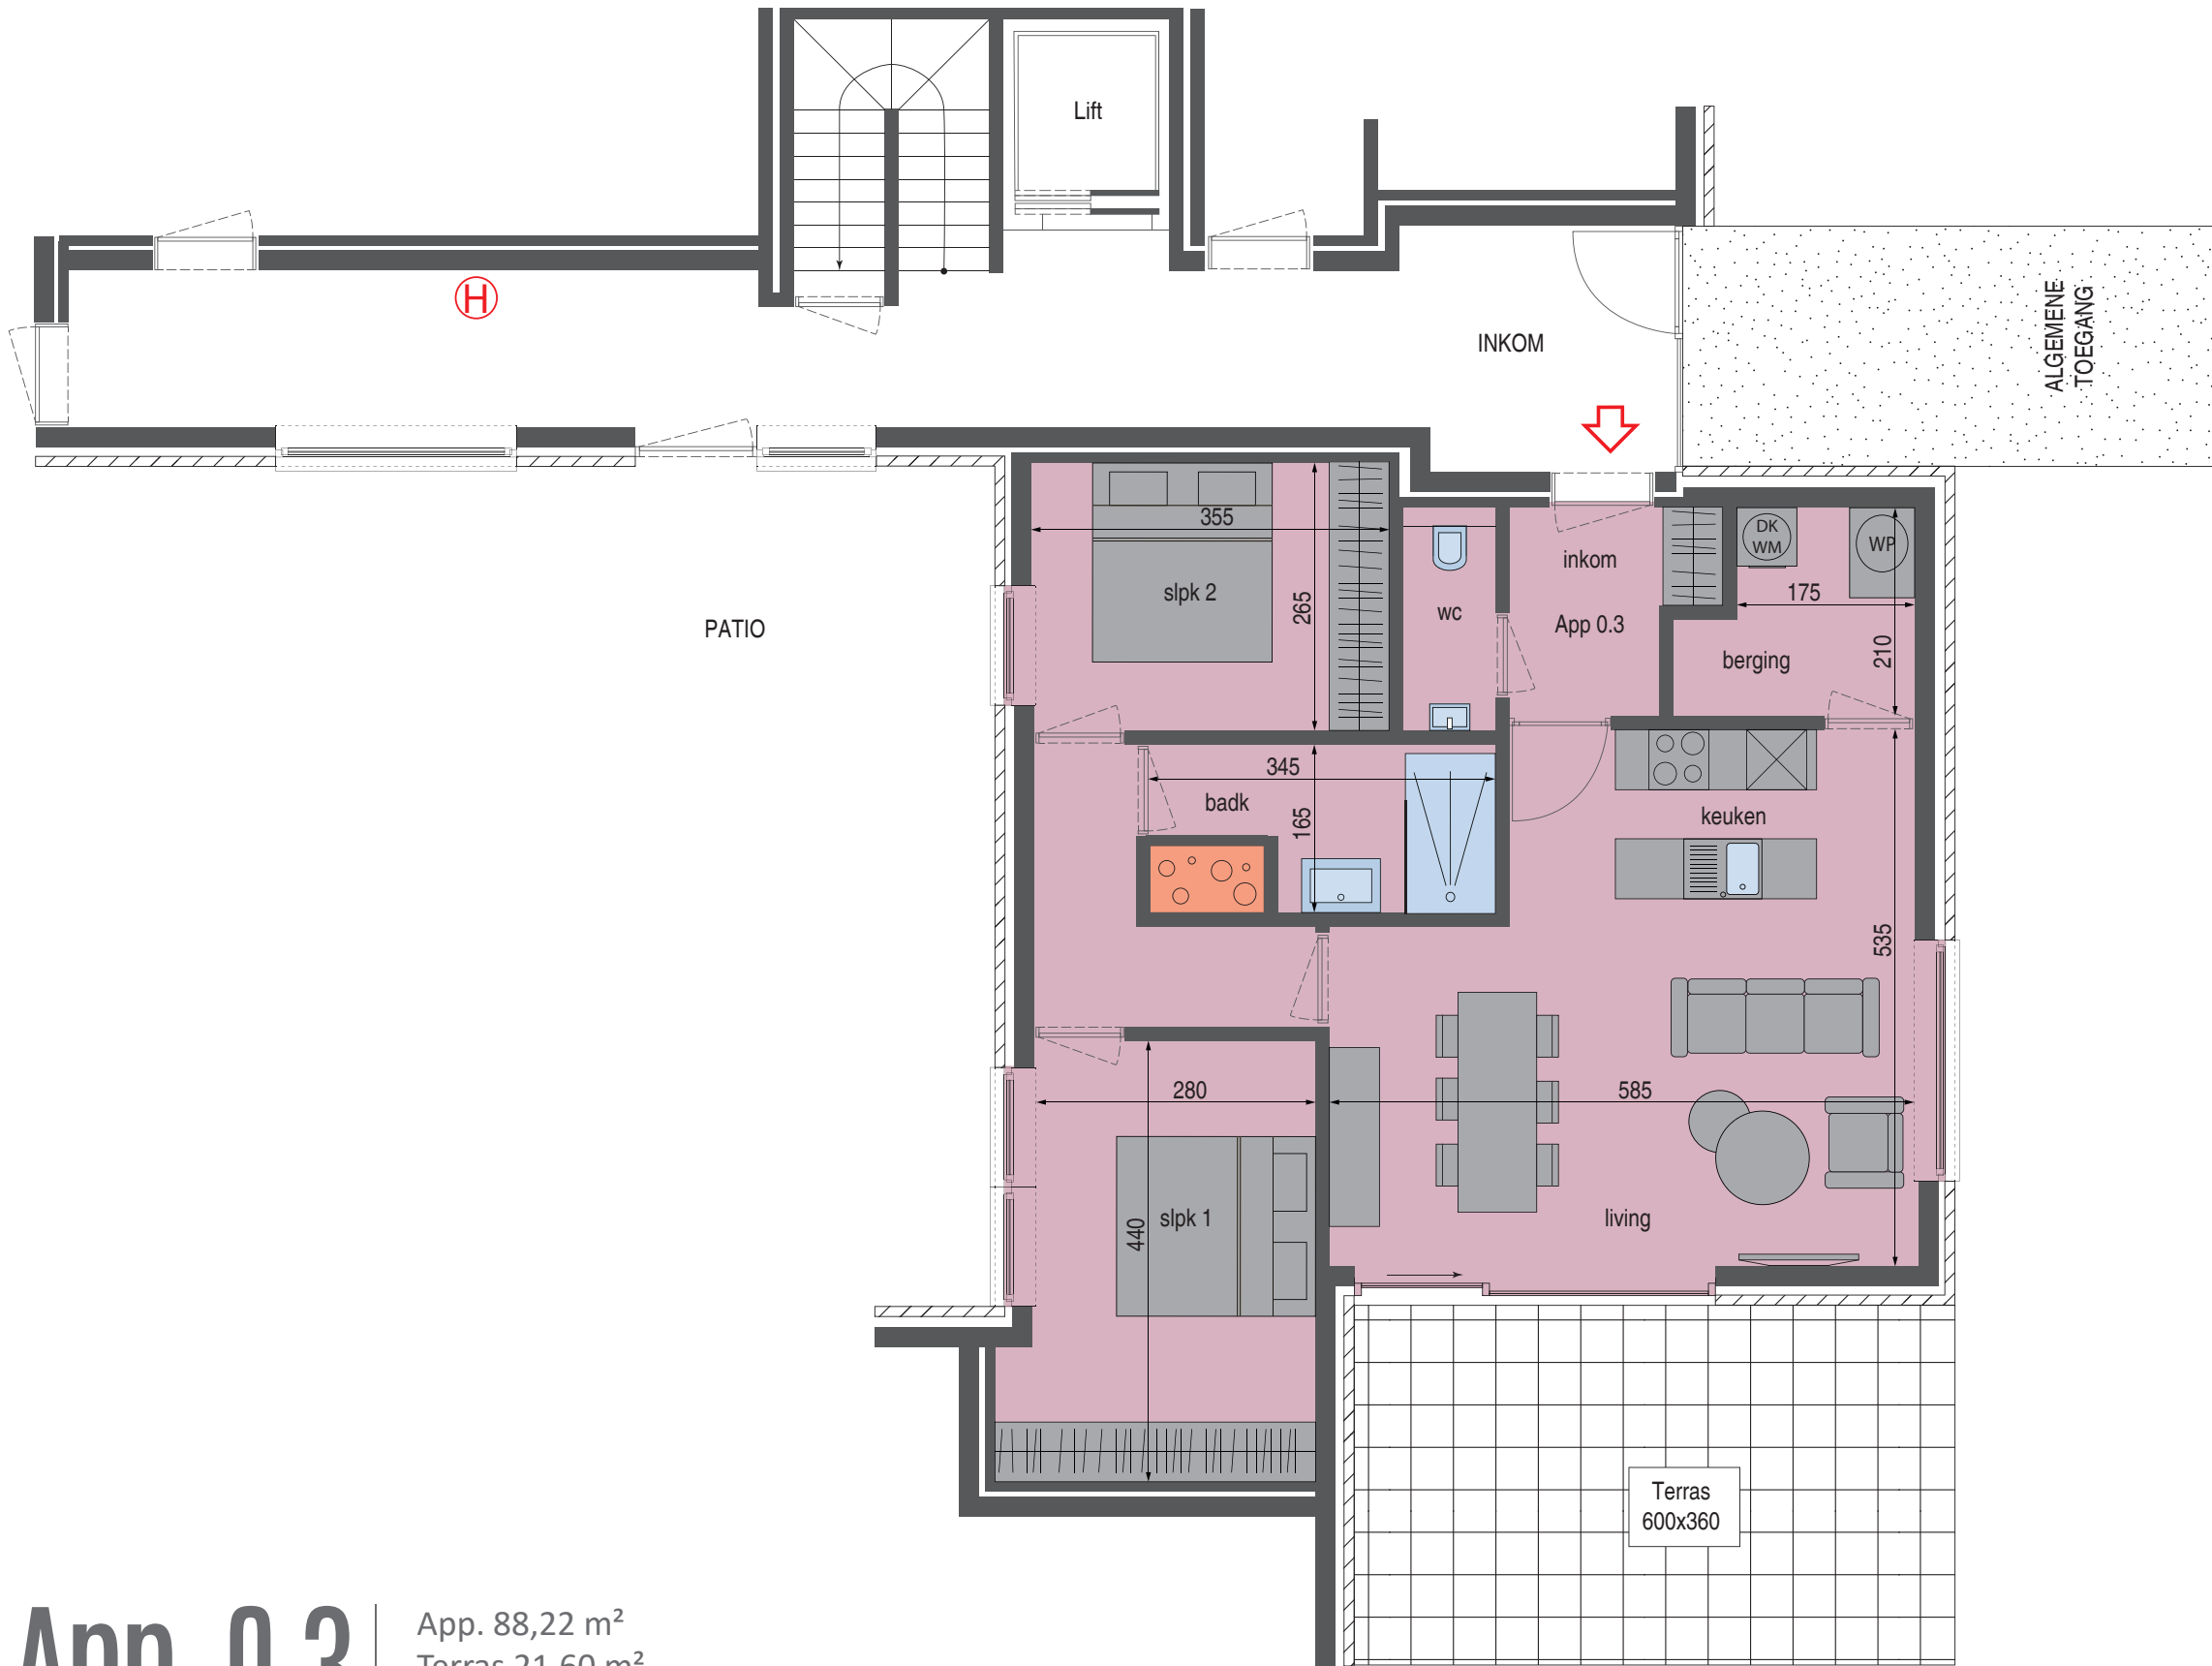

Alle afmetingen zijn informatief. De bouwpromotor behoudt het recht wijzigingen aan te brengen aan deze plannen, opgelegd door de bevoegde autoriteiten en onder voorbehoud van studie IR en studie technieken. Afwijkingen in maat t.o.v. de plannen zijn mogelijk en zijn geen voorwerp voor prijsherzieningen. Het getoonde meubilair is enkel ter illustratie. Voor het meubilair in de prijs inbegrepen geldt enkel het verkoopslastenboek. De indeling van de keuken wordt enkel ter illustratie meegedeeld. De op plan vermelde oppervlaktes zijn bruto oppervlaktes.